


重庆市渝北区（建成区）城市更新专项规划 图 集

重庆市渝北区住房和城乡建设委员会
重庆市设计院有限公司

图纸目录


1. 渝北区位分析图
2. 更新研究范围图
3. 现状建设情况图
4. 土地利用规划图
5. 更新对象分布图
6. 更新方式规划图
7. 更新空间结构规划图
8. 更新片区划分图
9. 更新片区分类引导图
10. 更新单元划分图

图纸总计 10 页

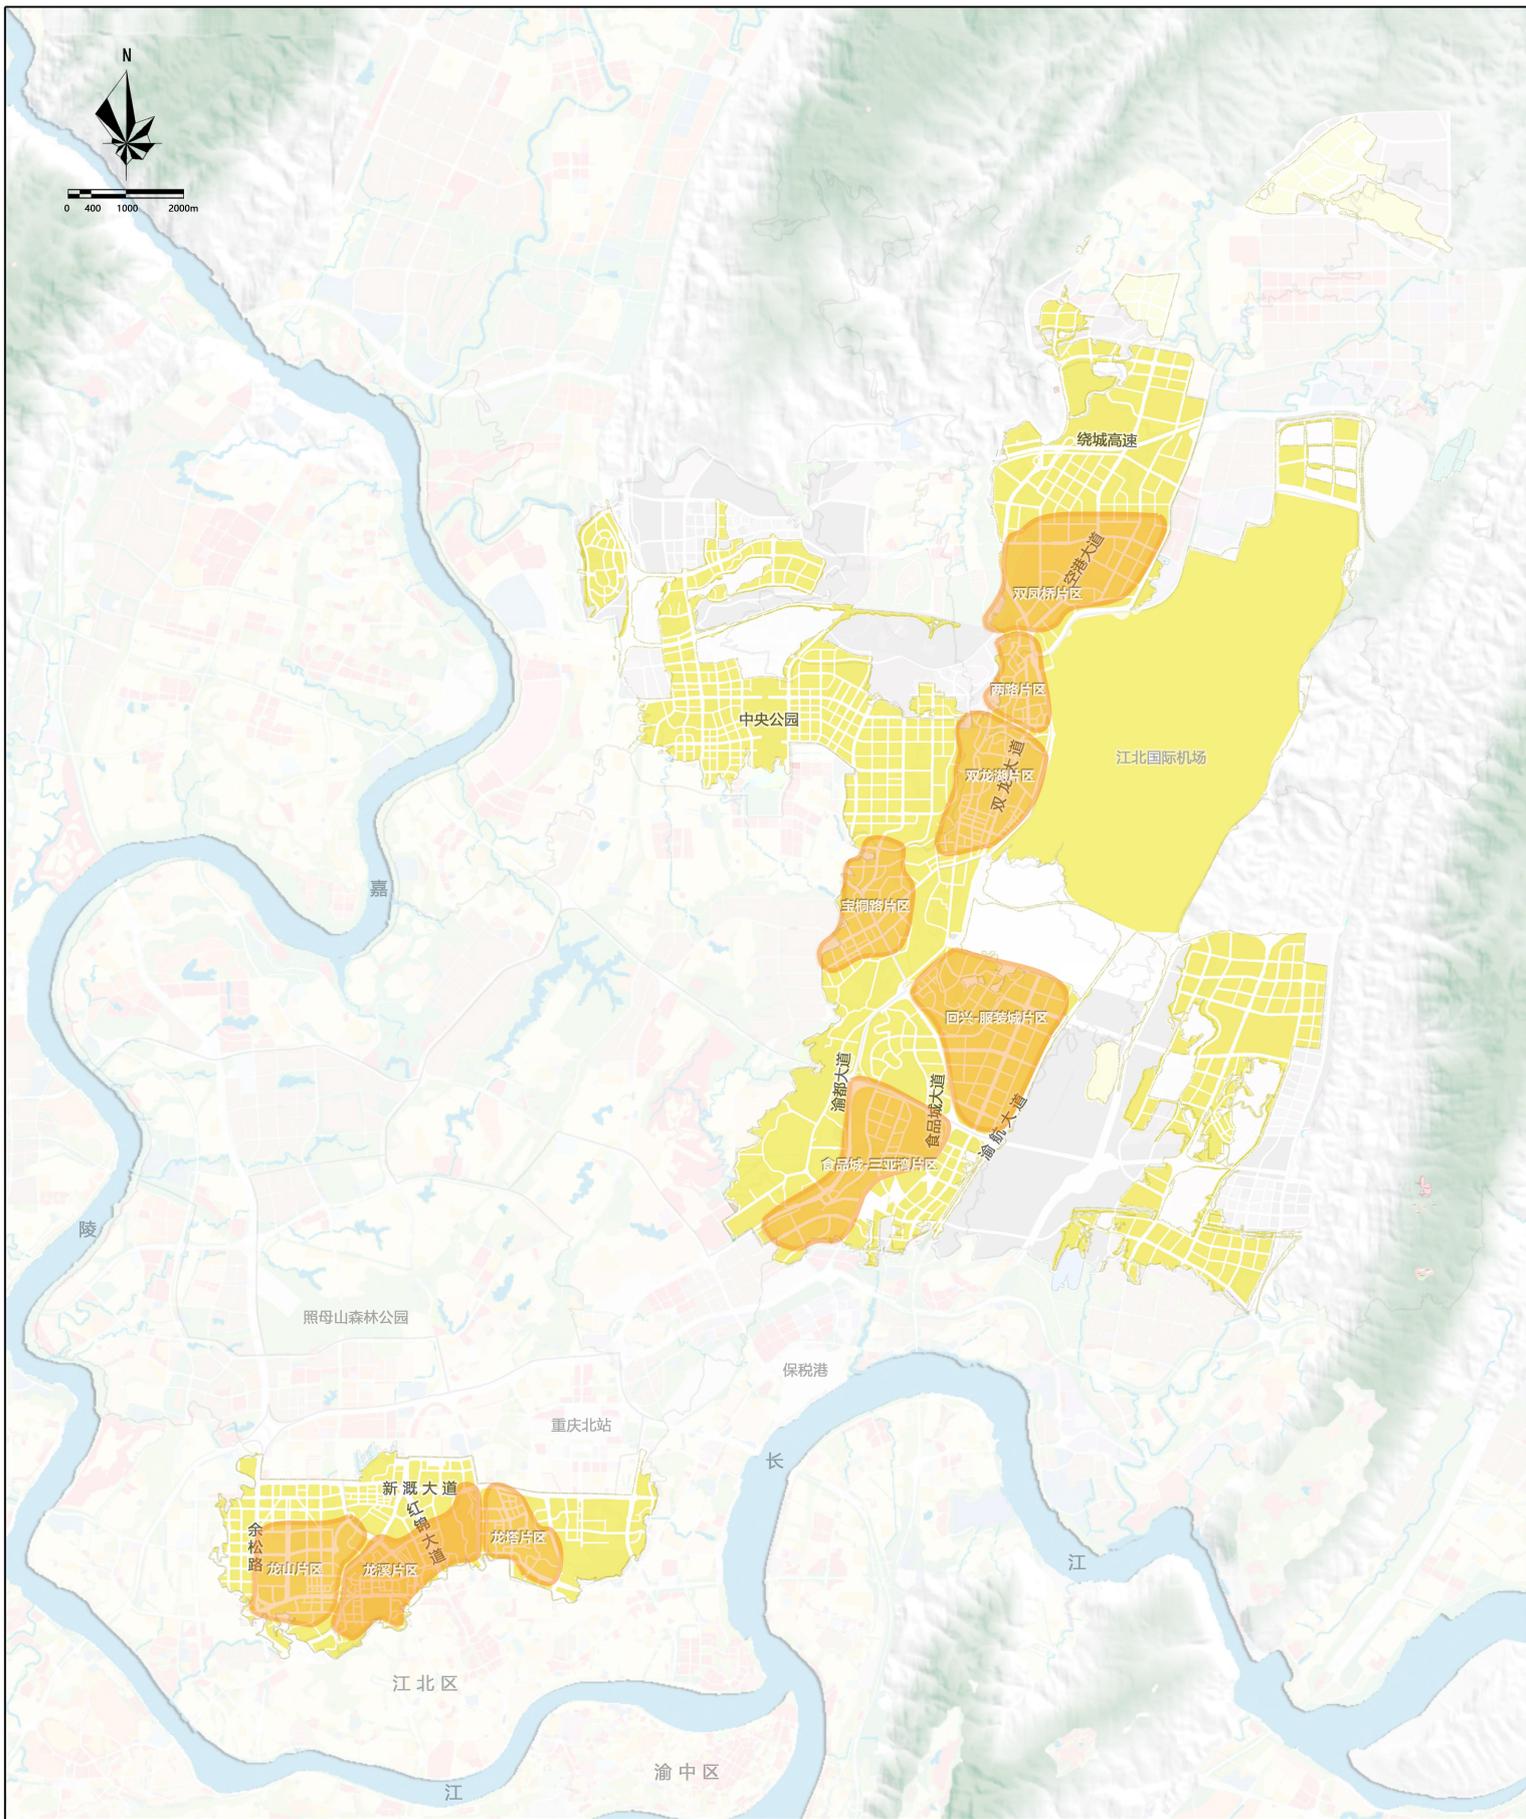


图例

- 更新规划范围
- 更新研究范围
- 镇/街道界
- 渝北区界

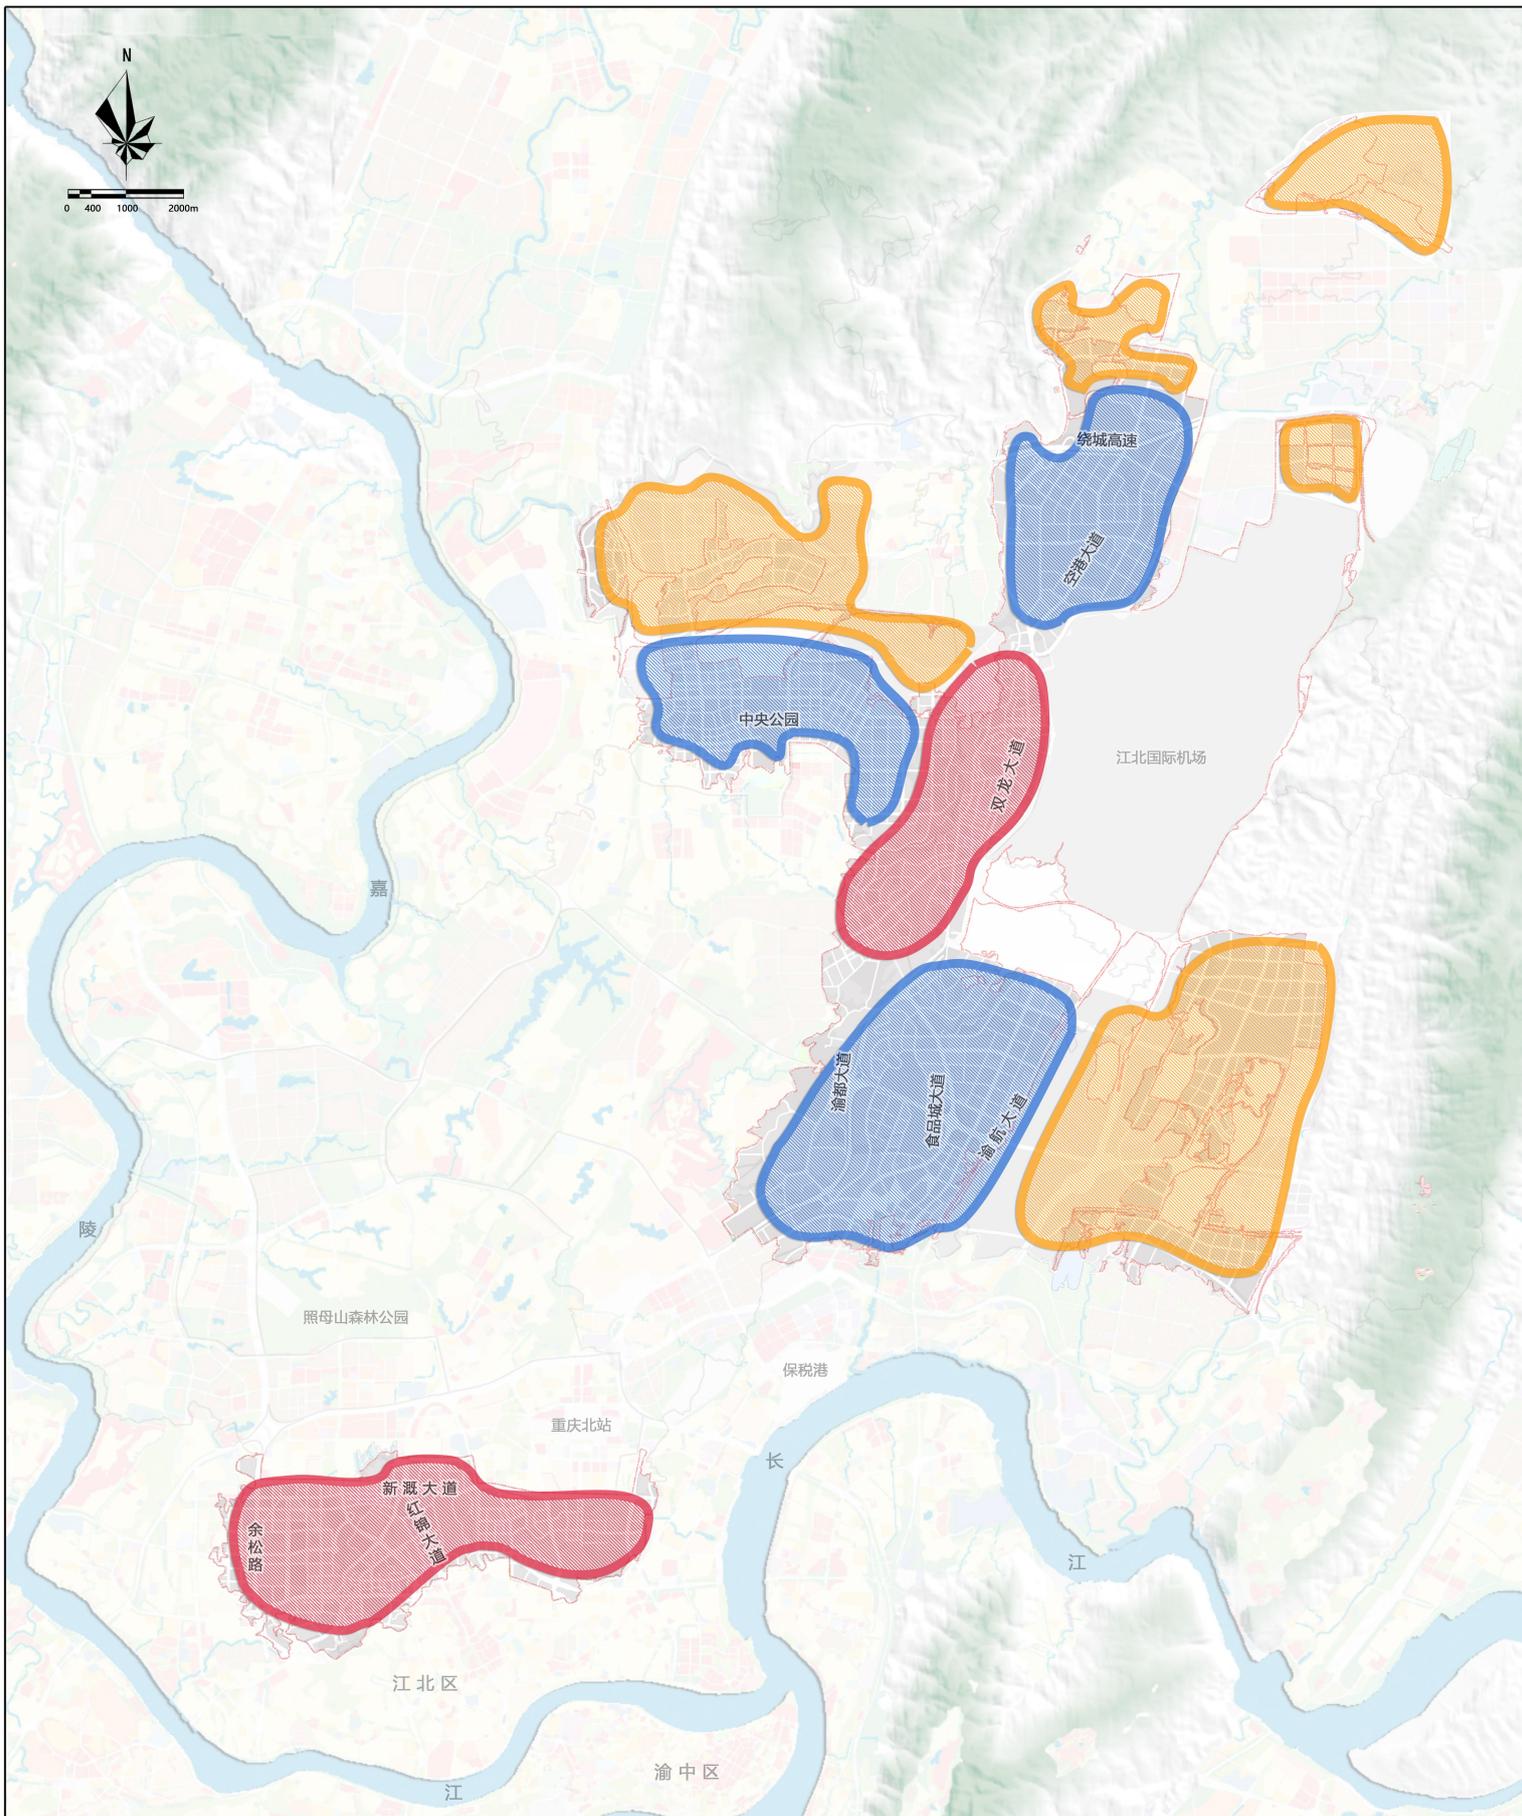


图例

- 老城区
- 一般建成区
- 在建或新建区域
- 镇/街道界
- 更新研究范围

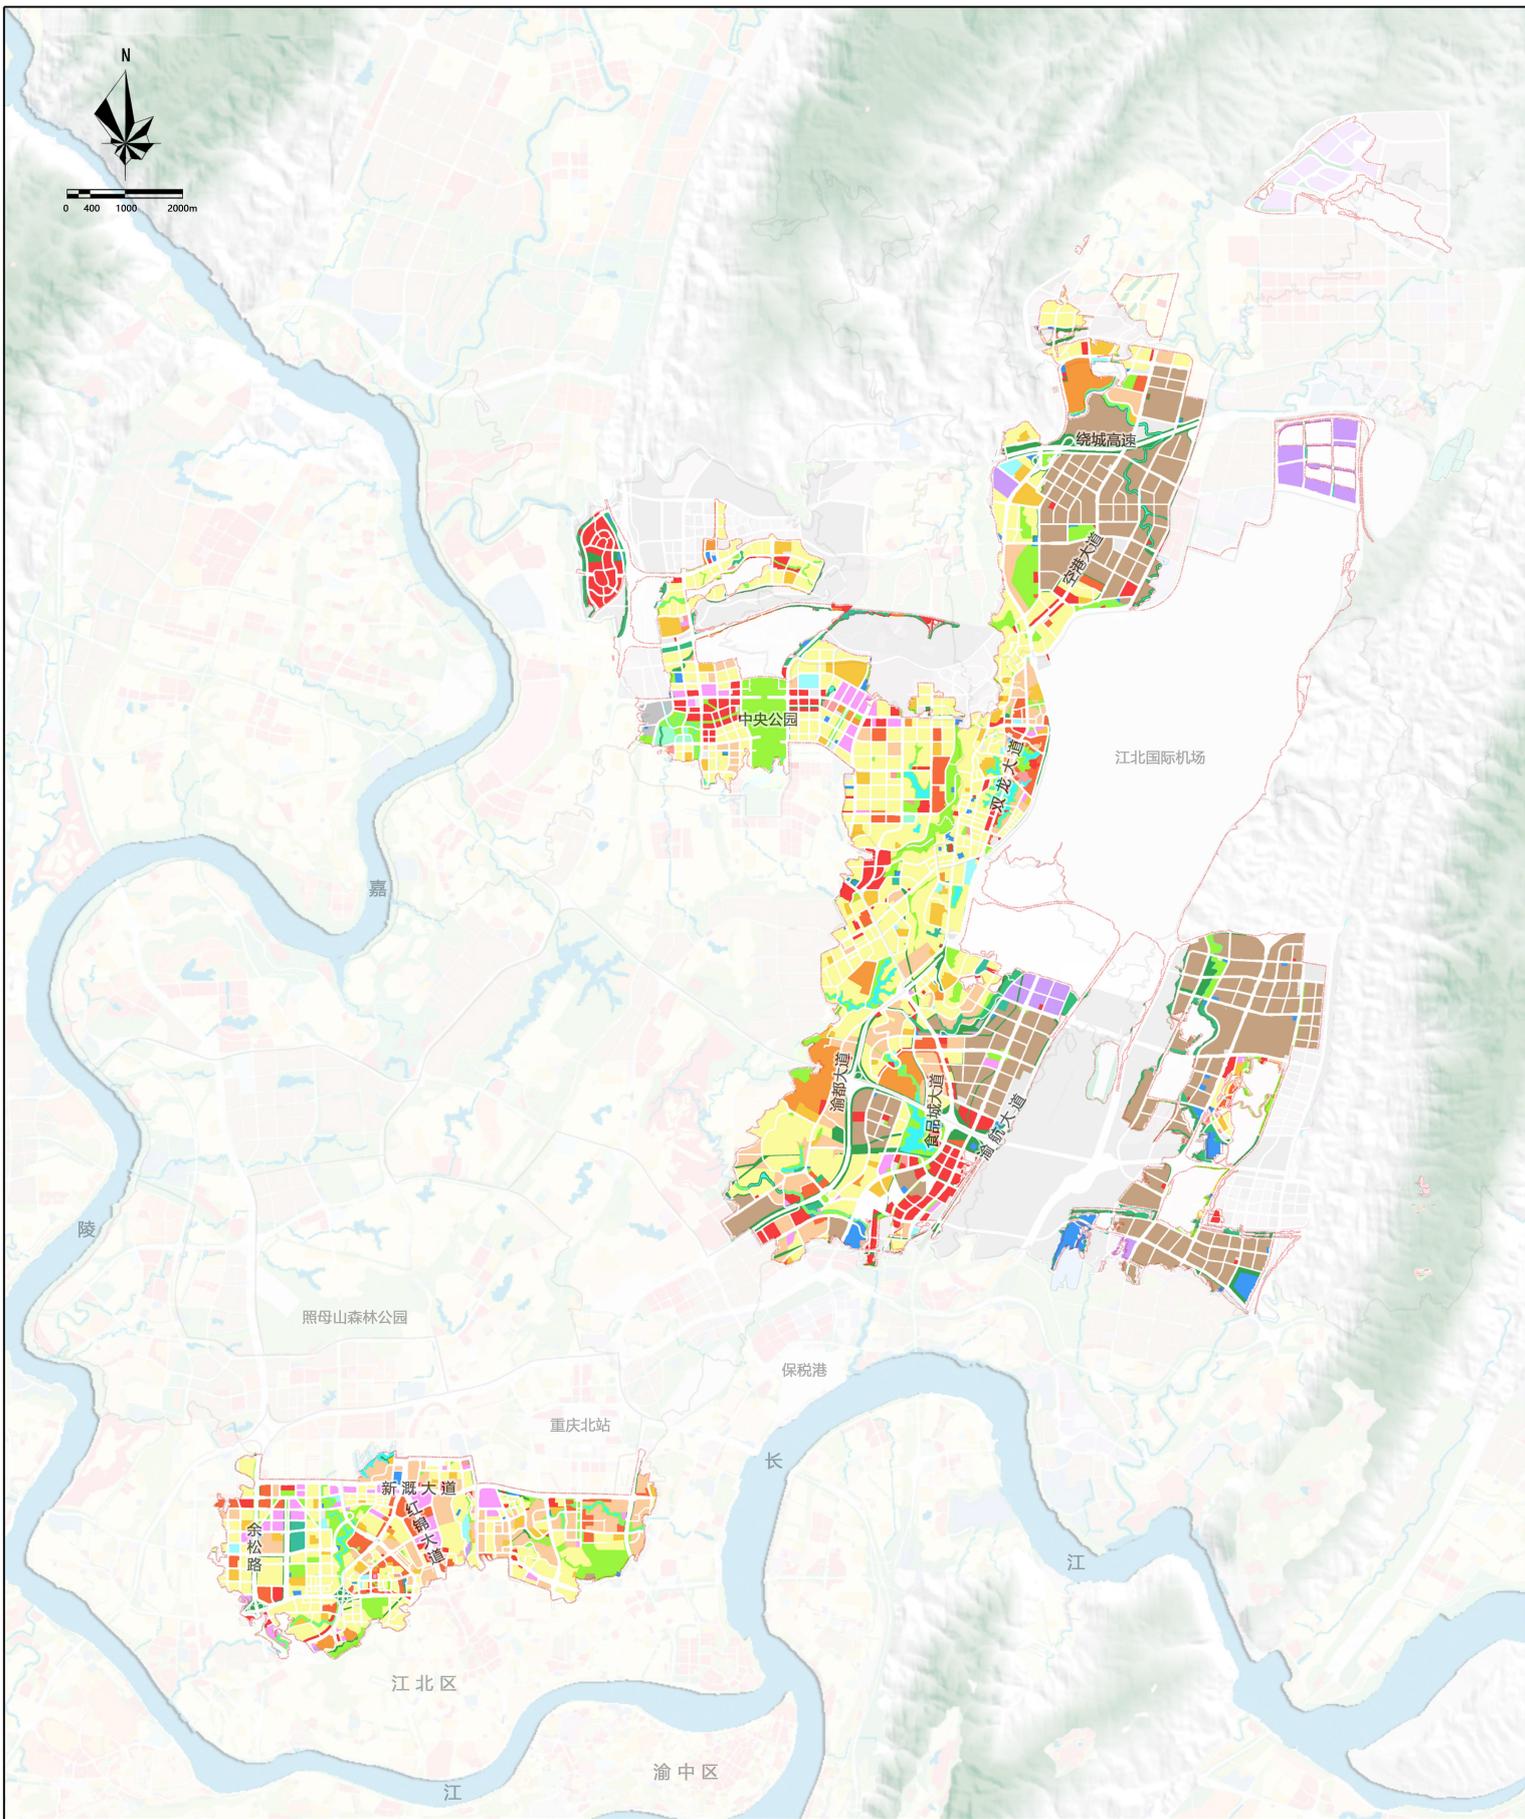


图例	R 居住用地	A4 体育用地	B 商业服务业设施用地	G1 公园绿地	H5 采矿用地	H2(G1) 区域交通设施用地(公园绿地)	H9(G1) 其它建设用地(公园绿地)
	RB 住商混合用地	A5 医疗卫生用地	BR 商住混合用地	G2 防护绿地	H9 其它建设用地	H2(G2) 区域交通设施用地(防护绿地)	H9(G2) 其它建设用地(防护绿地)
	A1 行政办公用地	A6 社会福利设施用地	M 工业用地	G3 广场用地	E1 水域	H2(M) 区域交通设施用地(工业用地)	镇/街道界
	A2 文化设施用地	A7 文物古迹用地	W 物流仓储用地	H2 区域交通设施用地	E2 农林用地	H2(W) 区域交通设施用地(仓储用地)	更新研究范围
	A3 教育科研用地	A8 外事用地	S 道路与交通设施用地	H3 区域公用设施用地	E3 其他非建设用地	H3(G1) 区域公用设施用地(公园绿地)	
	A33 中小学用地	A9 宗教用地	U 公用设施用地	H4 特殊用地	X 弹性用地	H3(G2) 区域公用设施用地(防护绿地)	

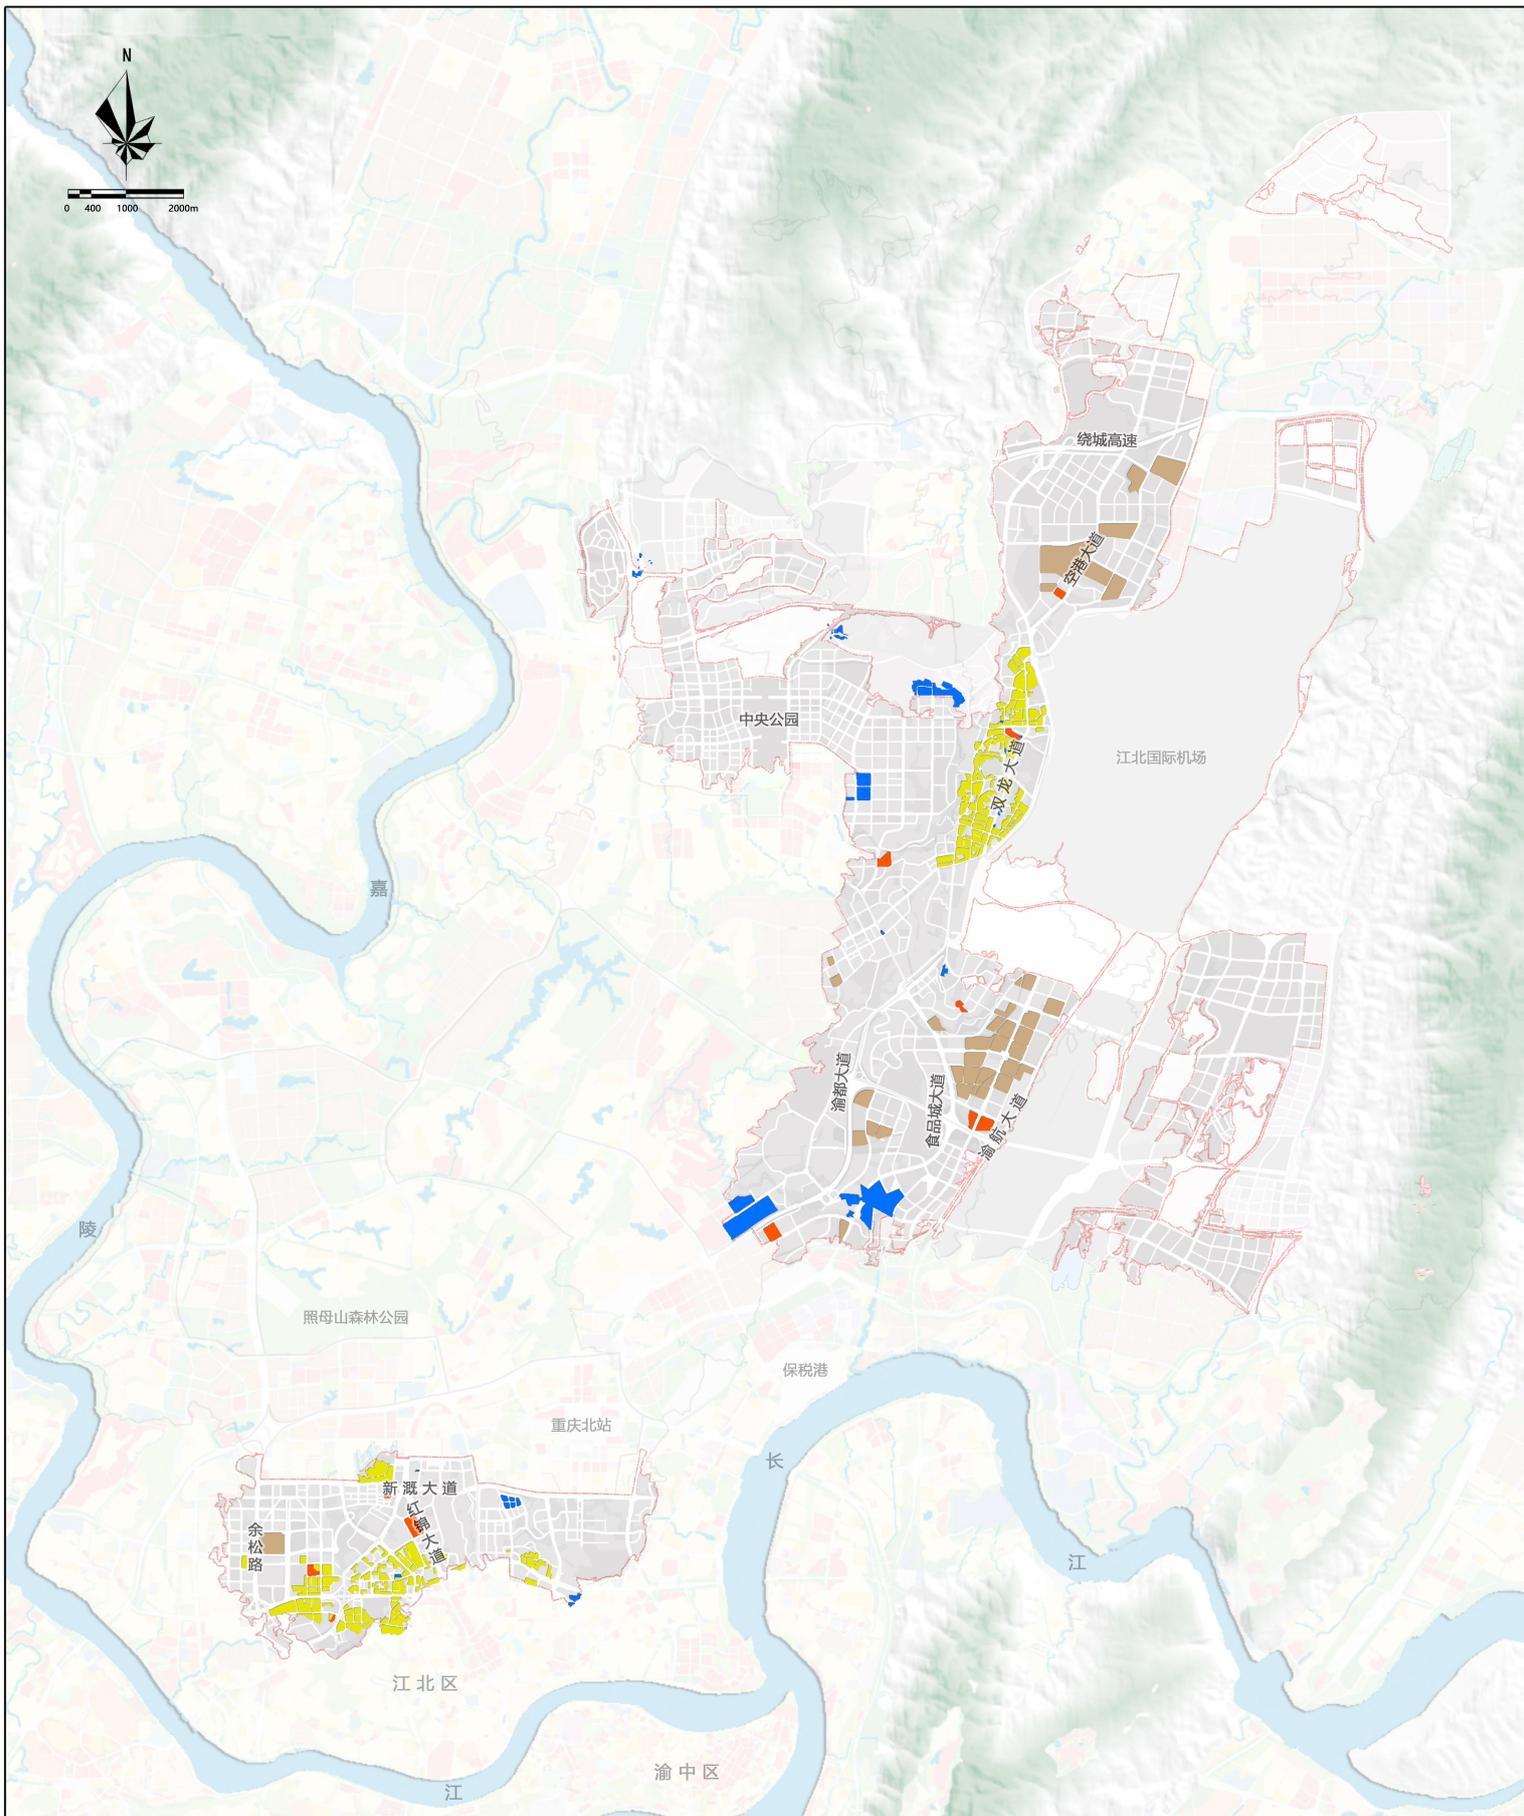


图例

- 老旧小区
- 老旧厂区
- 老旧商业区
- 征收拆迁用地
- 镇/街道界
- 更新研究范围

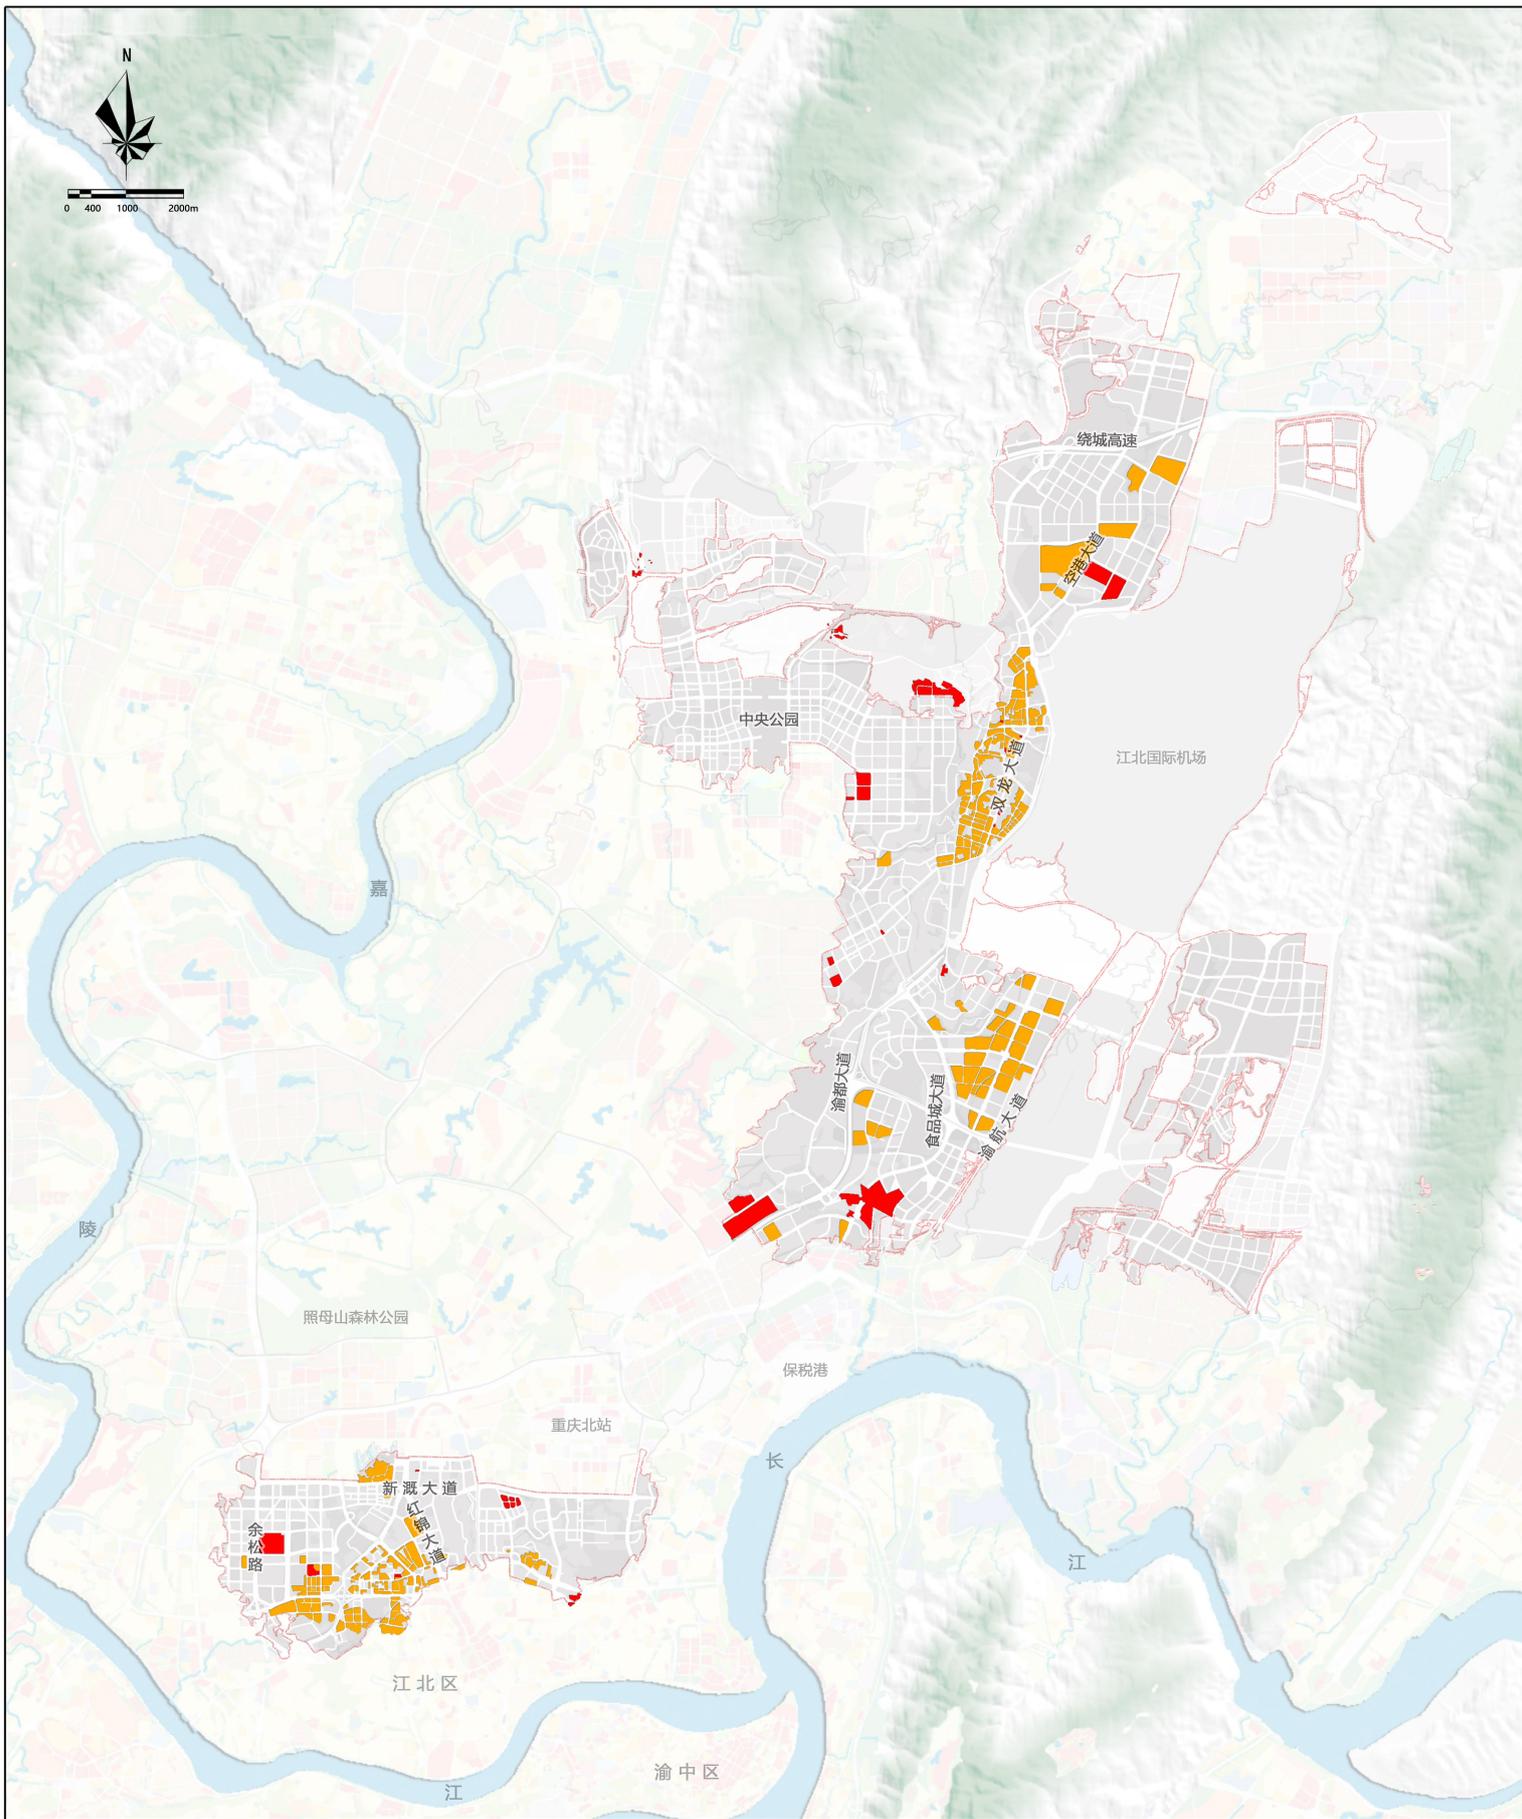


图例

- 改造提升
- 拆旧建新
- 镇 / 街道界
- 更新研究范围

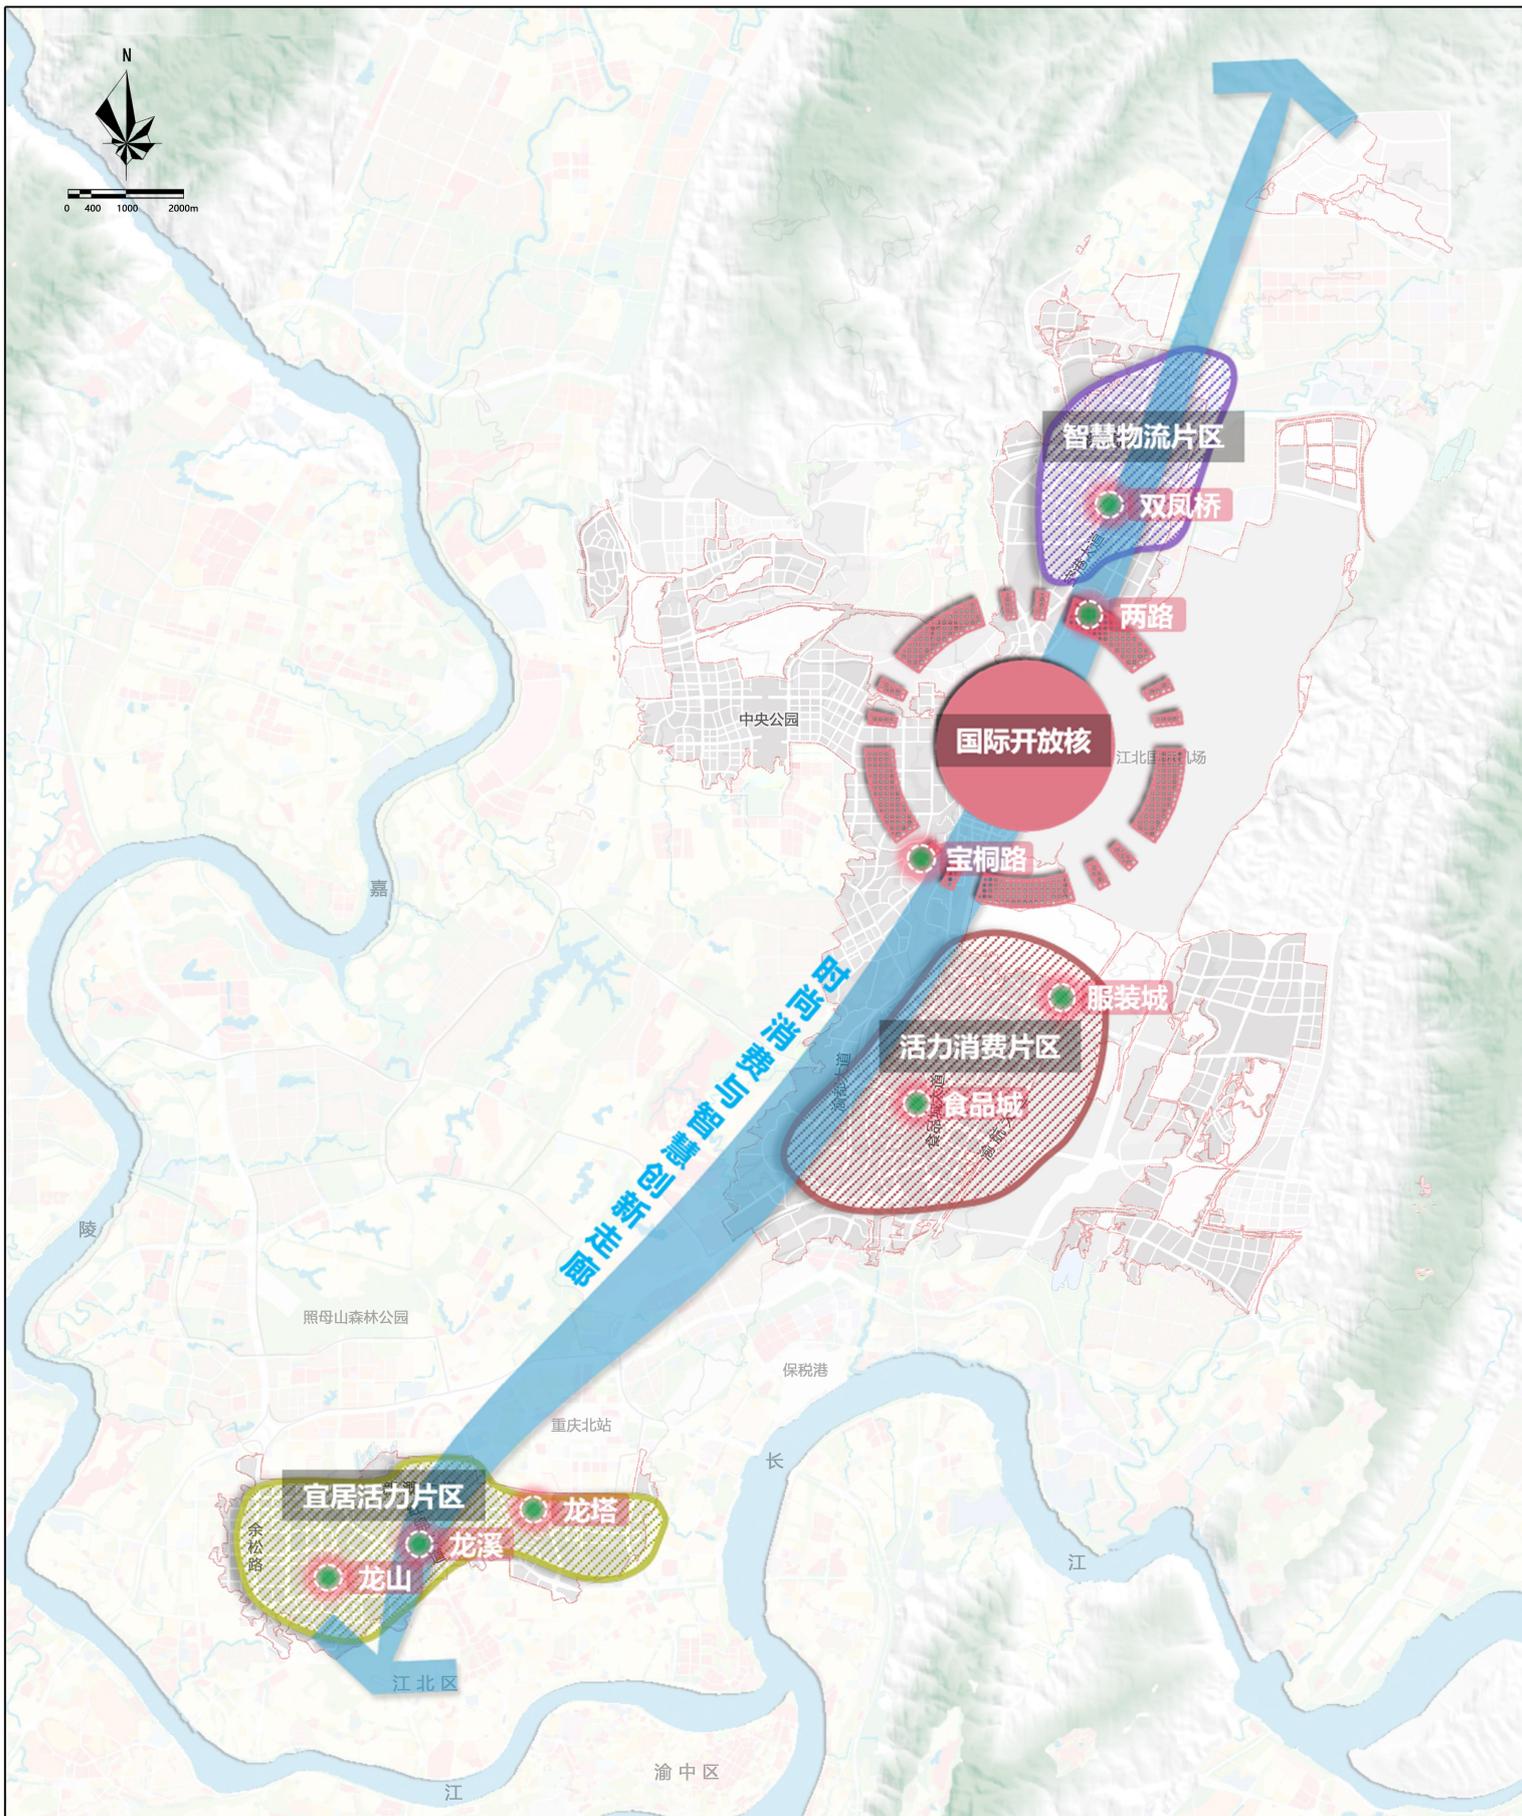


图例

- | | | | |
|--|-------------|--|--------|
| | 国际开放核 | | 更新节点 |
| | 时尚消费与智慧创新走廊 | | 更新研究范围 |
| | 宜居活力片区 | | 镇/街道界 |
| | 活力消费片区 | | |
| | 智慧物流片区 | | |

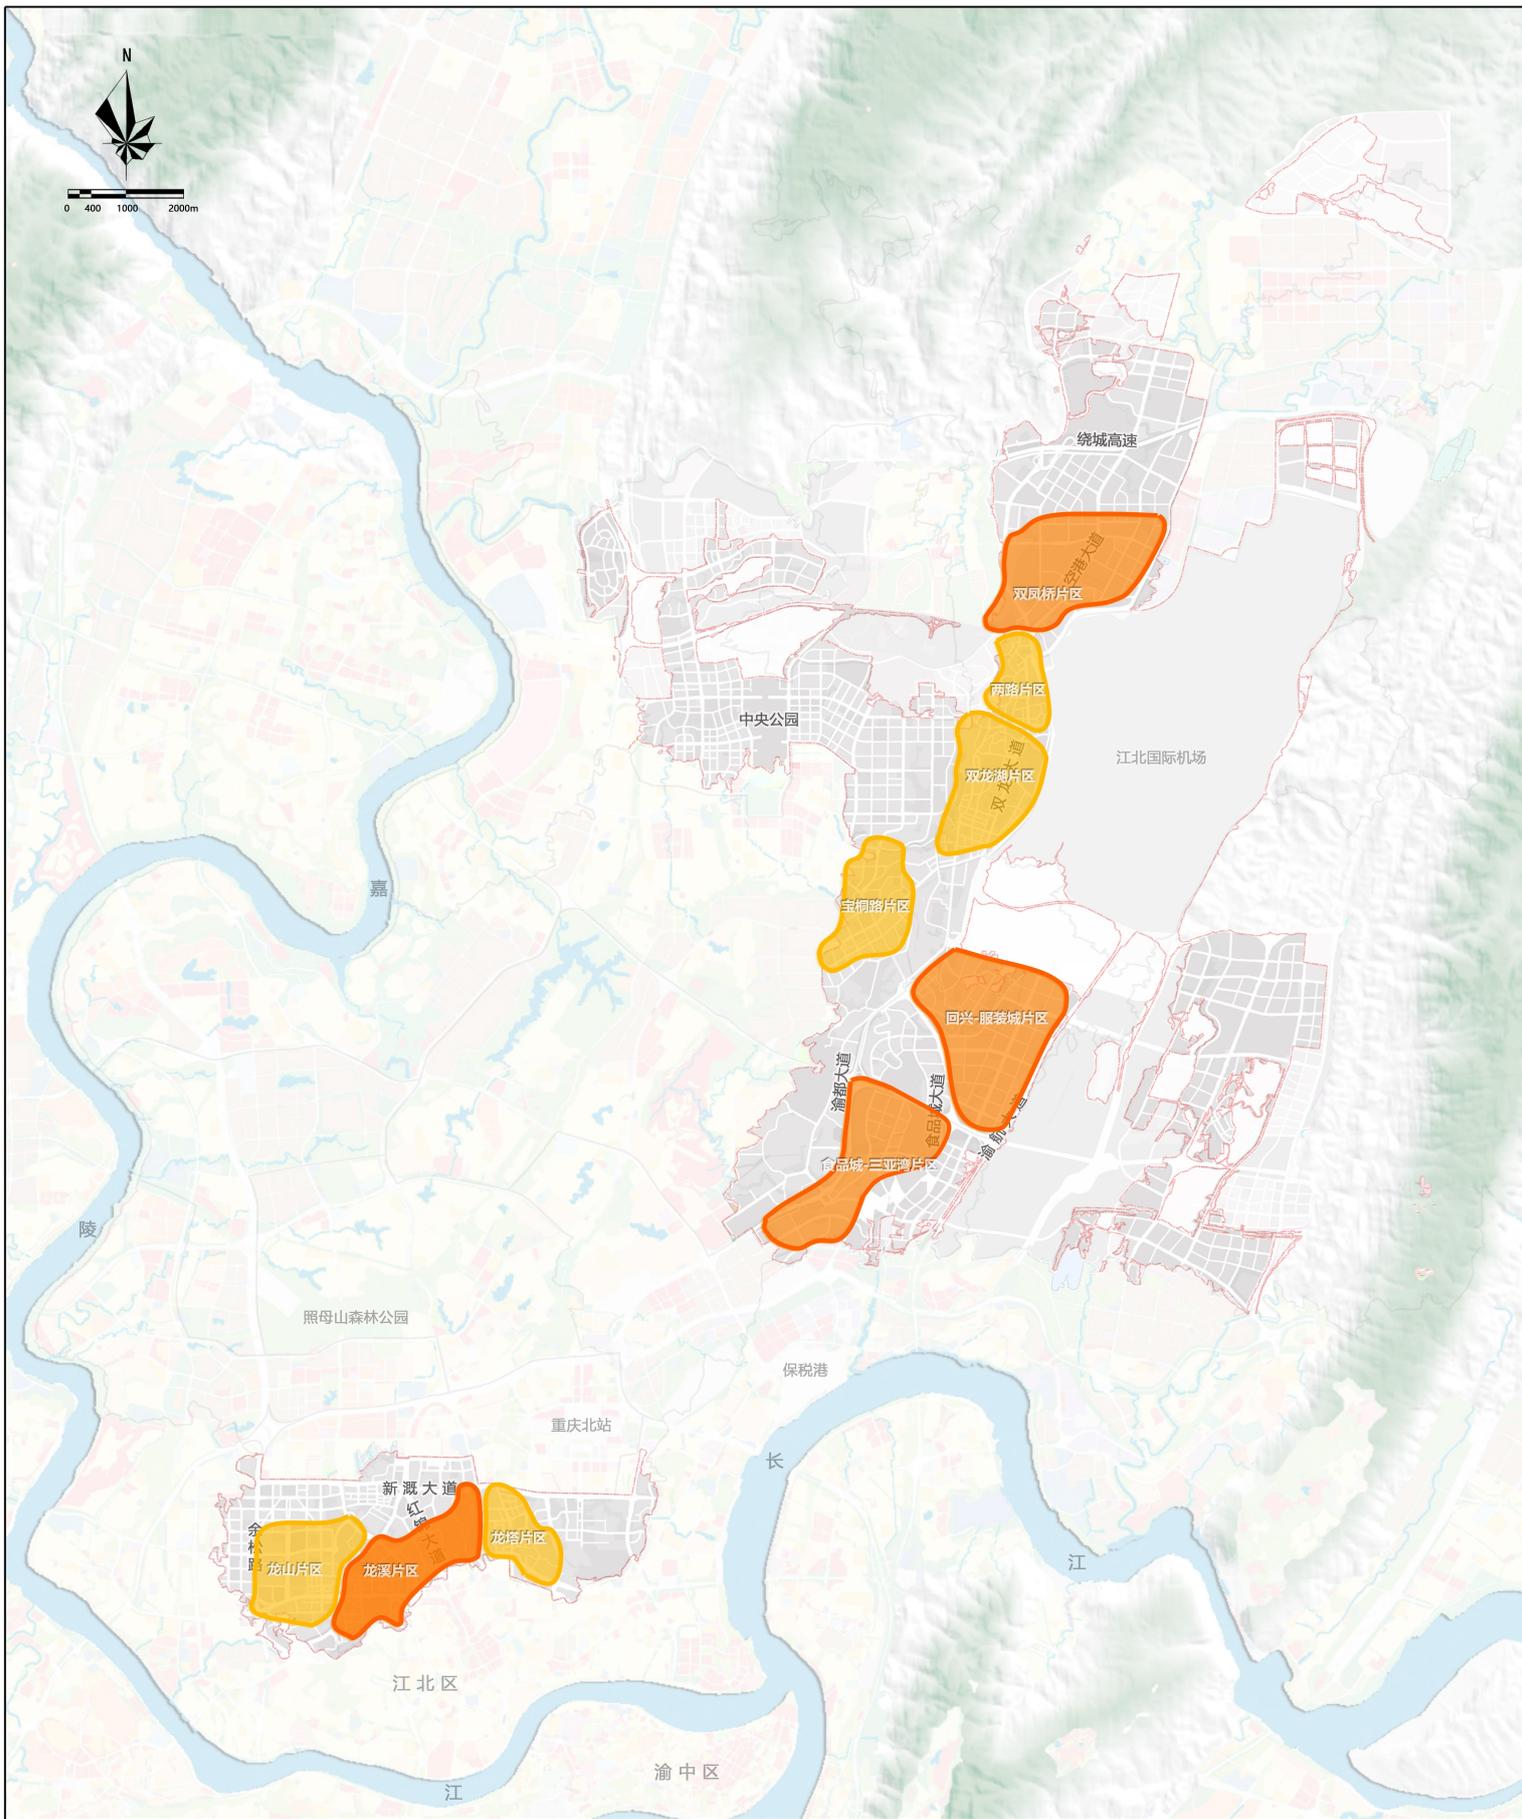

图例

-  保障性更新片区
-  功能性更新片区
-  镇 / 街道界
-  更新研究范围

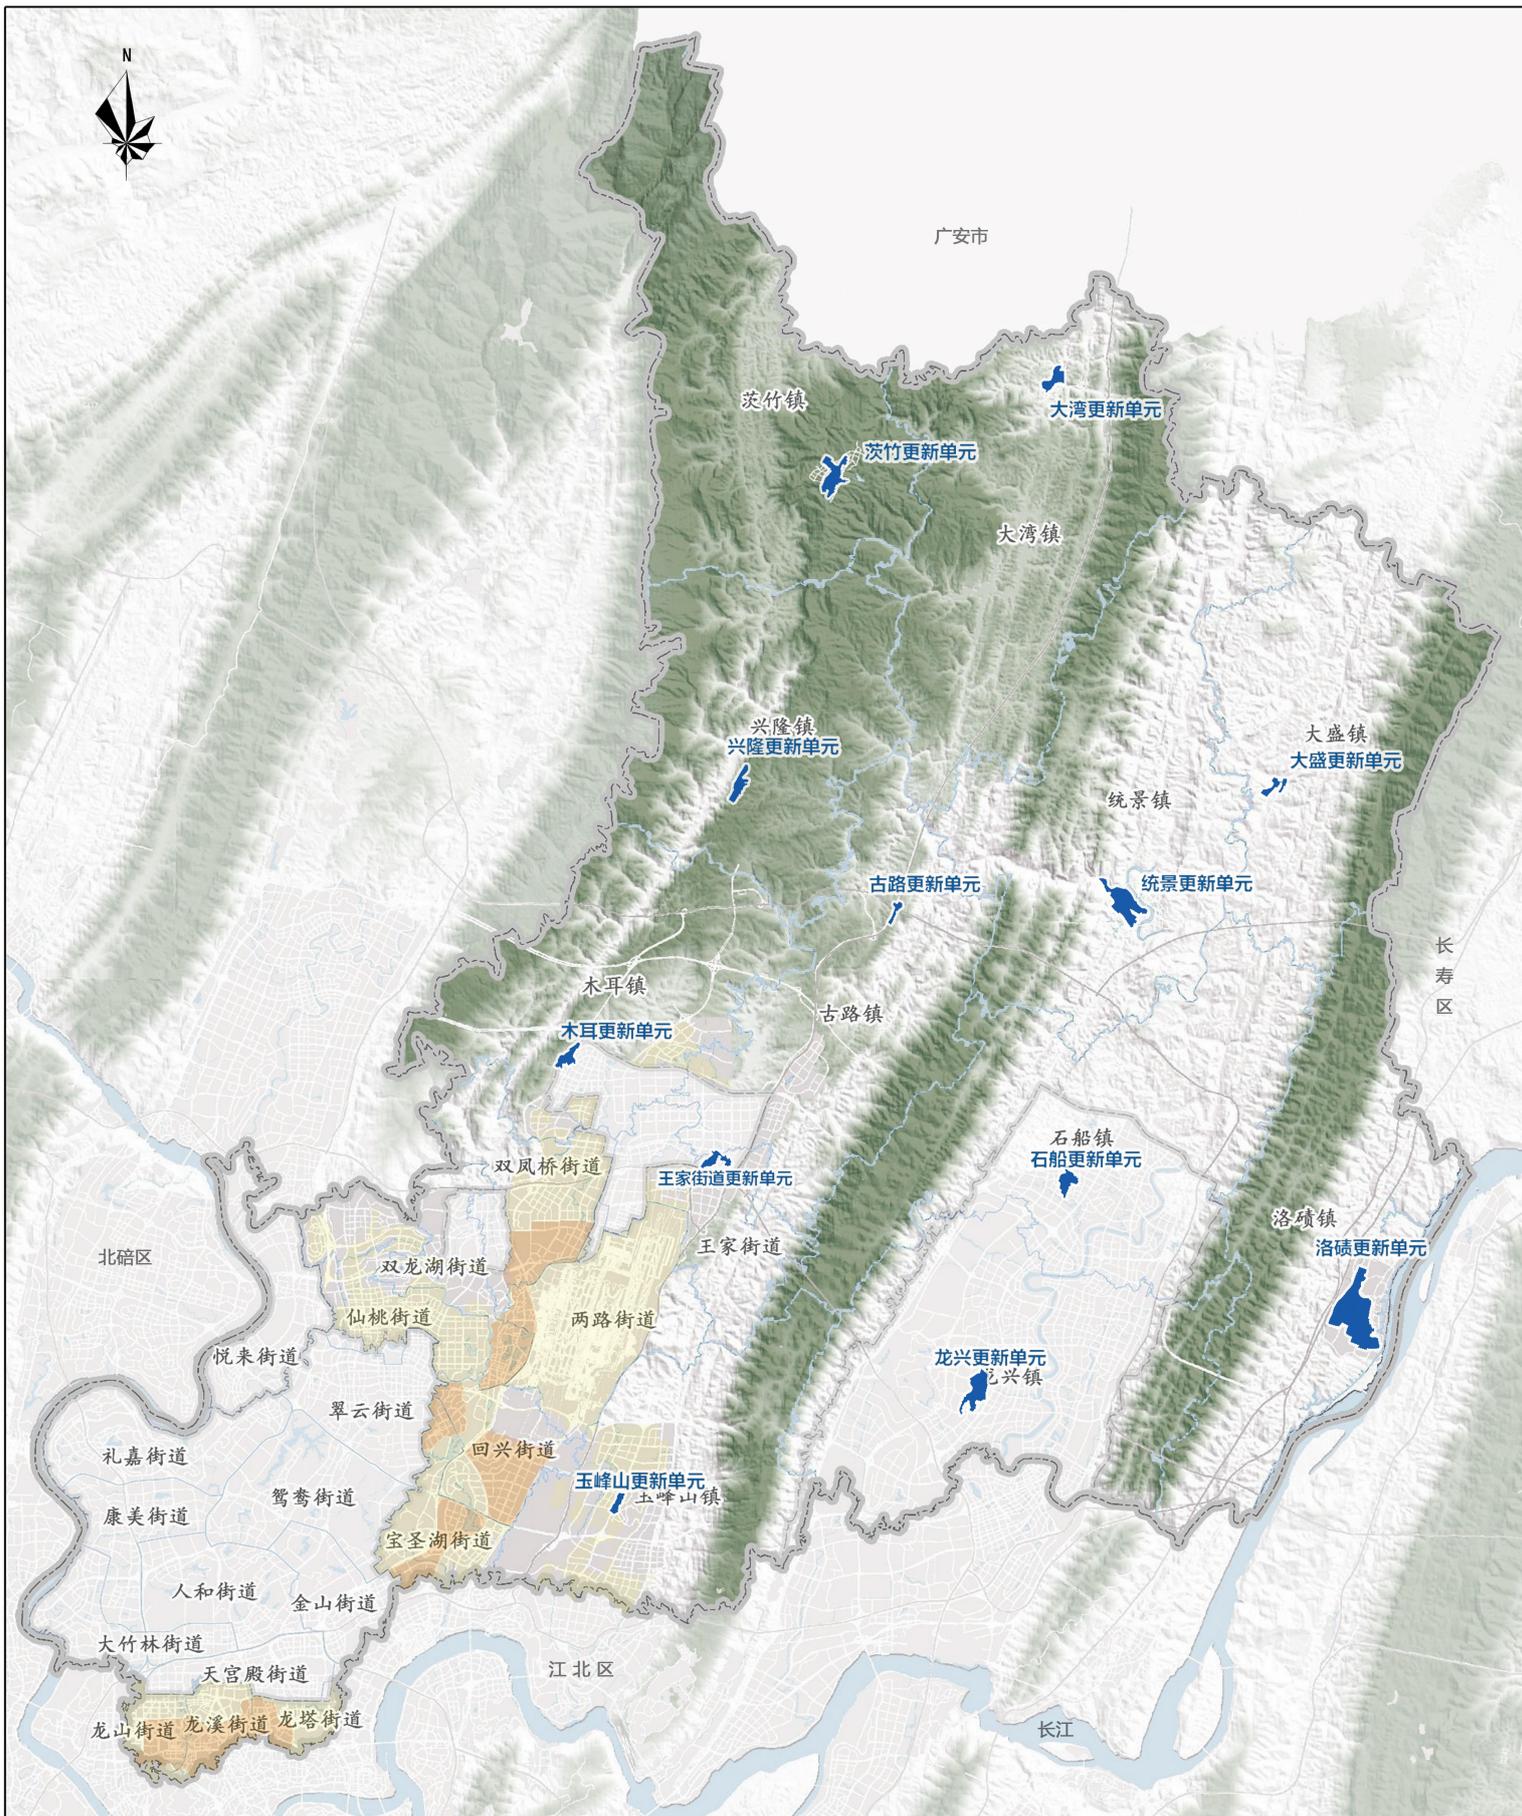

图

例

-  老旧场镇更新单元
-  镇/街道界
-  渝北区界